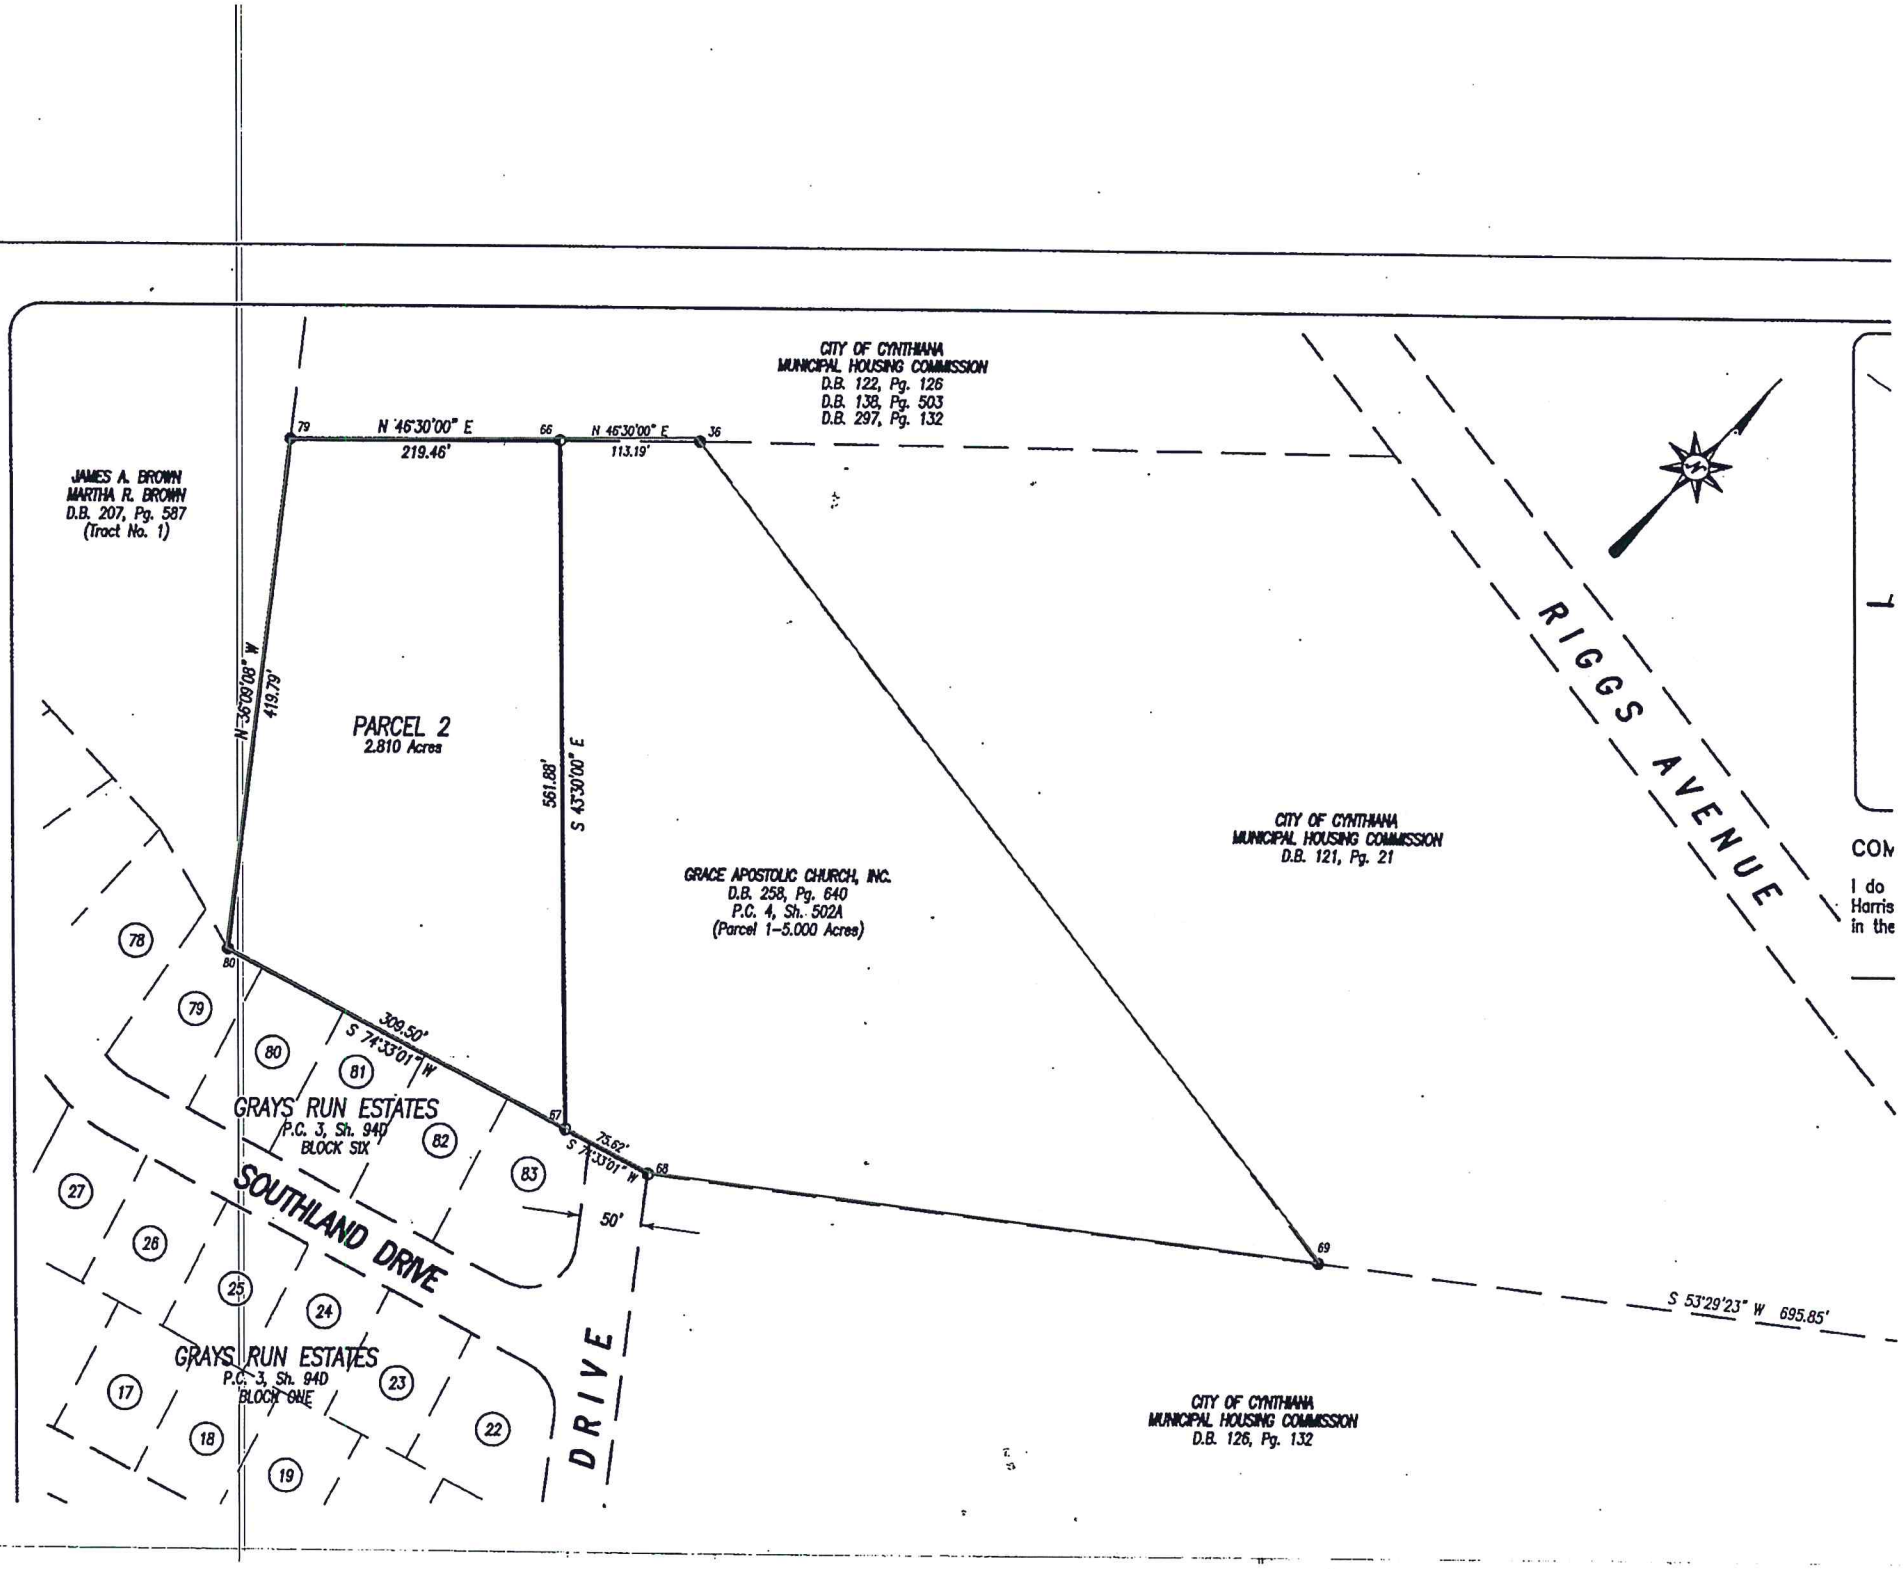
CITY OF CYNTHIANA
MUNICIPAL HOUSING COMMISSION
D.B. 122, Pg. 126
D.B. 138, Pg. 503
D.B. 297, Pg. 132
79
N 46°30'00" E
219.46'
66
N 46°30'00" E
113.19'
36
JAMES A. BROWN
MARTHA R. BROWN
D.B. 207, Pg. 587
(Tract No. 1)
N 36°00'00" W
419.79'
PARCEL 2
2.810 Acres
561.88'
S 43°30'00" E
GRACE APOSTOLIC CHURCH, INC.
D.B. 258, Pg. 640
P.C. 4, Sh. 502A
(Parcel 1-5.000 Acres)
CITY OF CYNTHIANA
MUNICIPAL HOUSING COMMISSION
D.B. 121, Pg. 21
RIGGS AVENUE
80
309.50'
S 74°33'01" W
67
75.62'
S 74°33'01" W
68
50'
69
S 53°29'23" W 695.85'
78
79
80
81
82
83
GRAYS RUN ESTATES
P.C. 3, Sh. 94D
BLOCK SIX
SOUTHLAND DRIVE
27
26
25
24
23
22
GRAYS RUN ESTATES
P.C. 3, Sh. 94D
BLOCK ONE
17
18
19
DRIVE
CITY OF CYNTHIANA
MUNICIPAL HOUSING COMMISSION
D.B. 126, Pg. 132